

# SANTEUSANIO FORCONESE

COMUNE DI

oggetto

LAVORI DI RISTRUTTURAZIONE IN SOMMA URGENZA DI N.7 ALLOGGI DI PROPRIETA' DEL COMUNE PRESSO L'EDIFICIO DELLA EX SCUOLA ELEMENTARE SITA IN FRAZIONE CASENTO CASENTINO DA DESTINARSI A FUNZIONI ABITATIVE PRIMARIE

- PROGETTO DEFINITIVO/ESECUTIVO -

I Progettisti

Dott. Arch. Marco Amabili  
Dott. Ing. Pierluigi Pelliccioni

scala

1:100 - 1:2000

1.1

elaborato

- STATO ATTUALE  
- PIANTE  
- ESTRATTO DI MAPPA

collaboratore

Geom. Daniele Gaspari


N°	DATA	REDAZ.	APPROV.	ARCHIVIO
1		MA	PA	
2		MA	PA	
3		MA	PA	
4		MA	PA	
5		MA	PA	
6		MA	PA	
7		MA	PA	
8		MA	PA	
9		MA	PA	




ESTRATTO DI MAPPA - scala 1:2000




pianta  
PIANO PIANO SEMINTERRATO

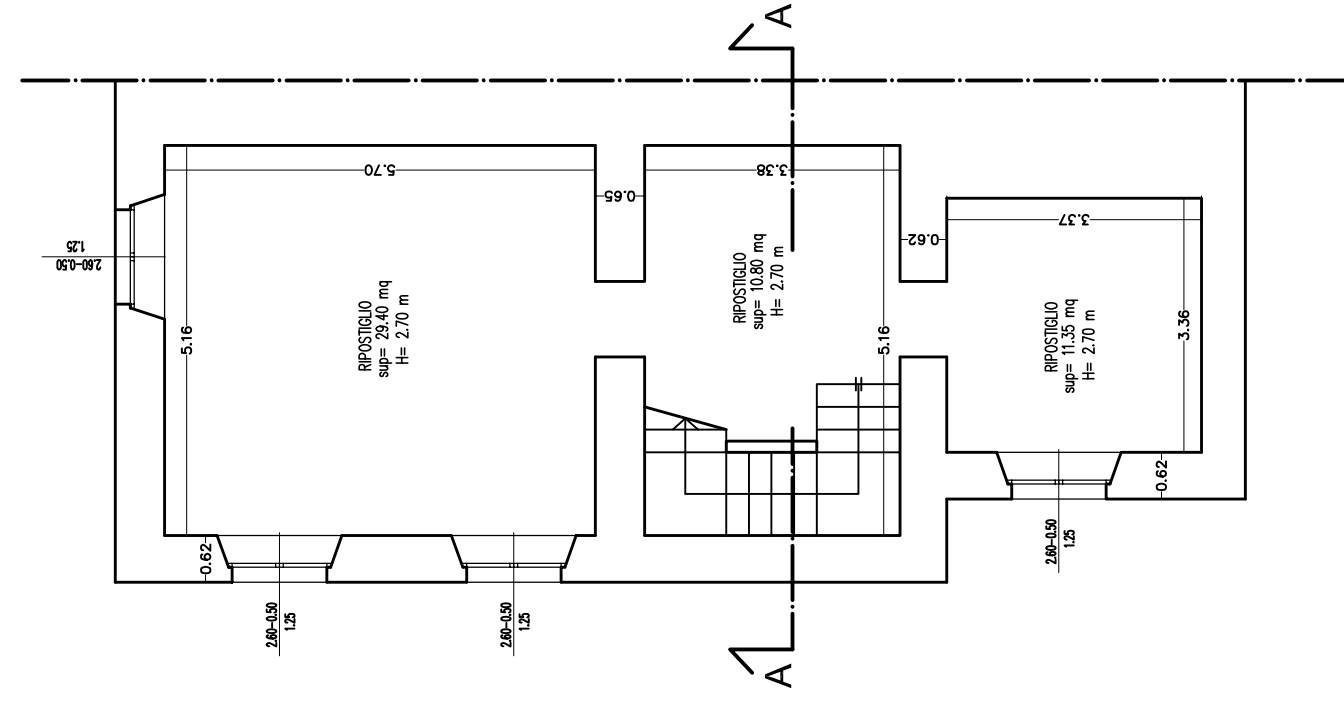

pianta  
PIANO PIANO RIALZATO

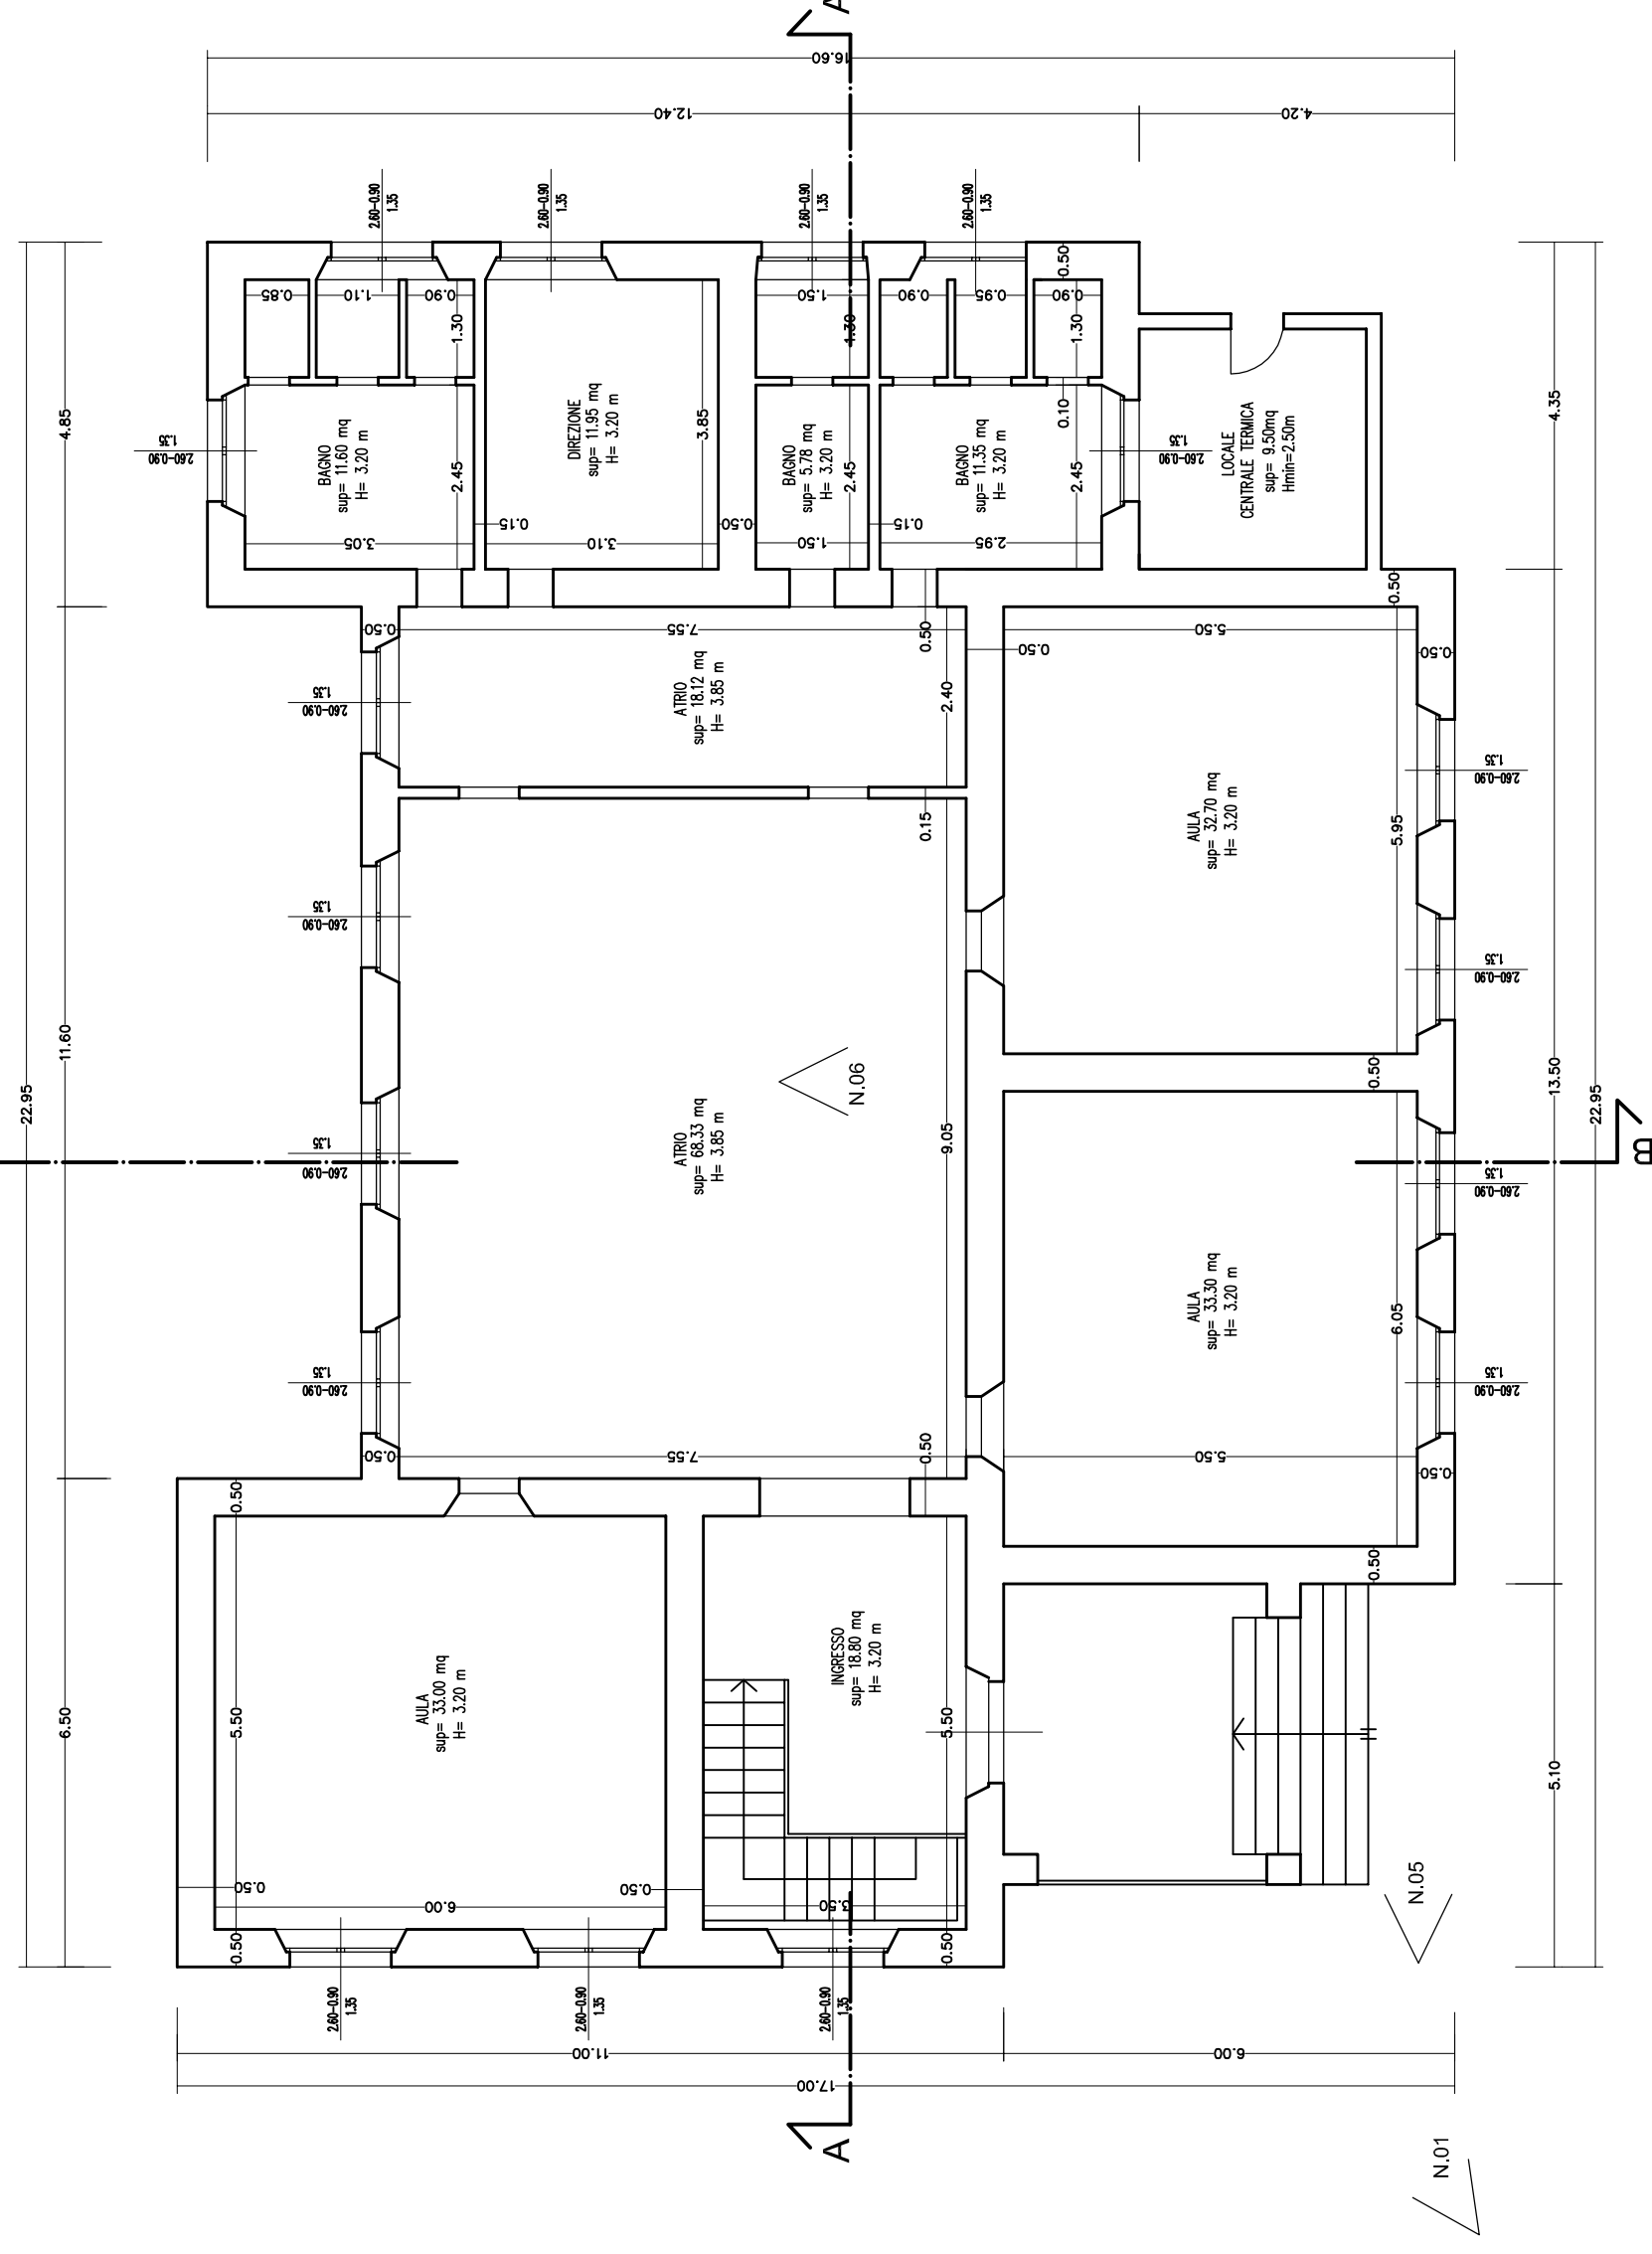

pianta  
PIANO COPERTURA

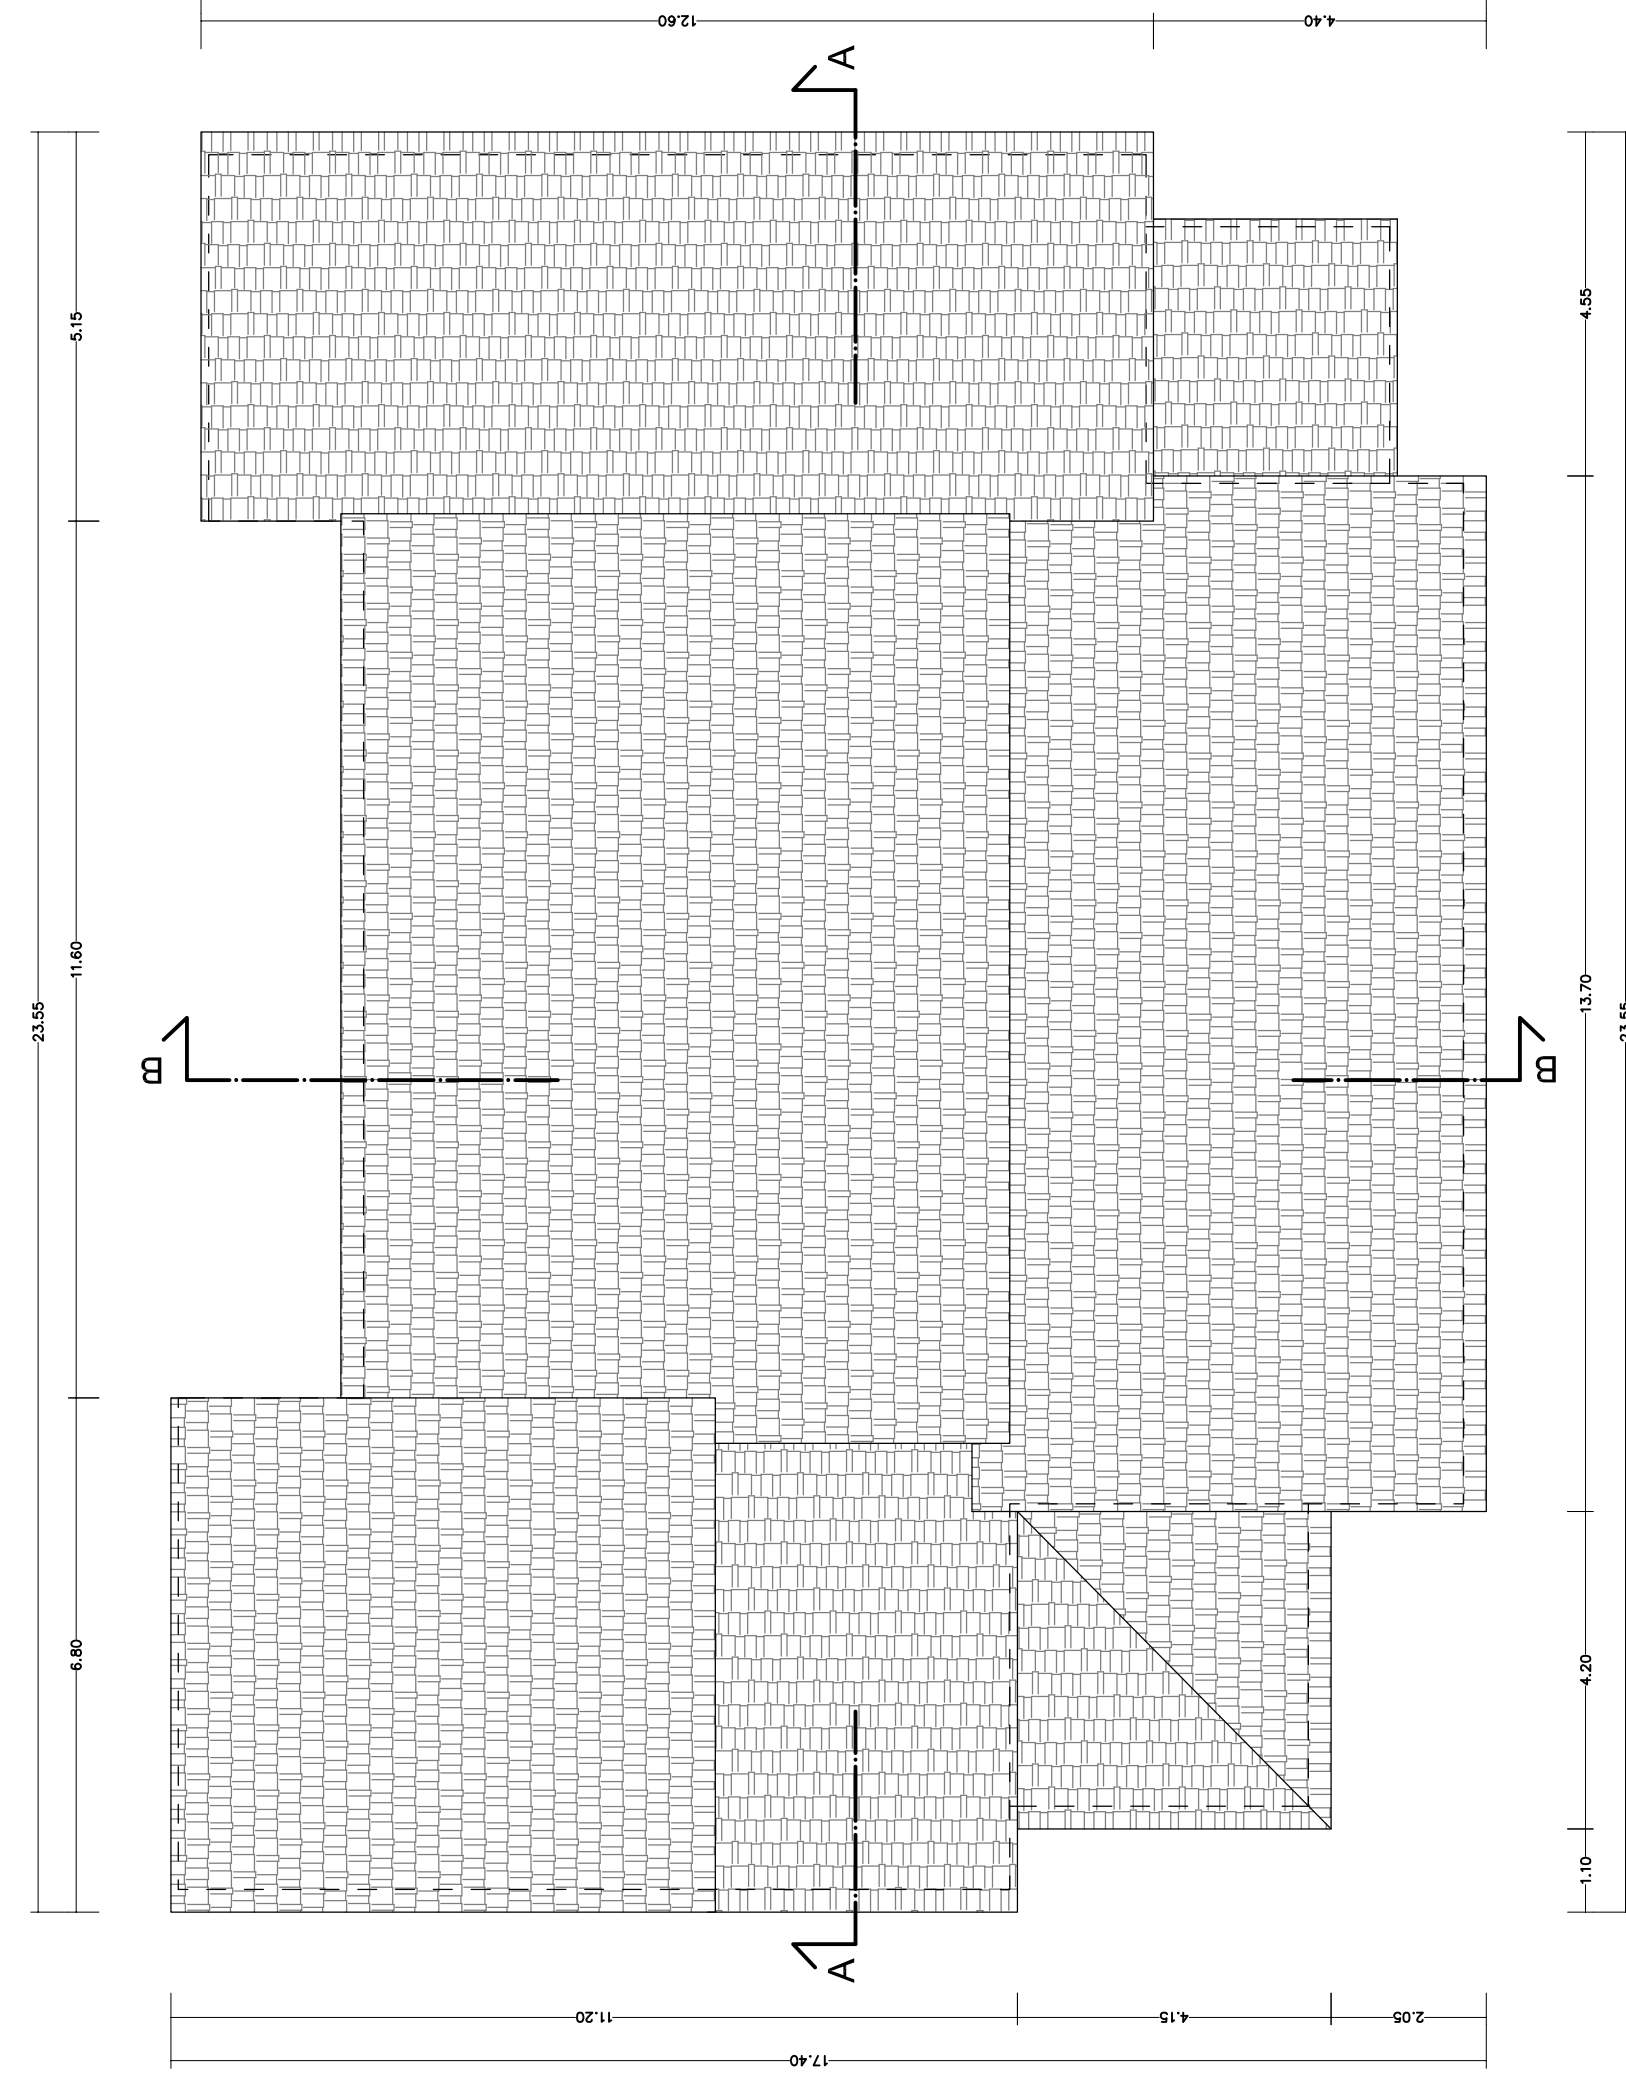

LEGENDA

N.00 Punto di presa fotografico