COMUNE DI

SANT'EUSANIO FORCONESE

oggetto

LAVORI DI RISTRUTTURAZIONE IN SOMMA URGENZA DI N.7 ALLOGGI DI PROPRIETA' DEL COMUNE PRESSO L'EDIFICIO DELLA EX SCUOLA ELEMENTARE SITA IN FRAZIONE CASENTINO DA DESTINARSI A FUNZIONI ABITATIVE PRIMARIE

- PROGETTO DEFINITIVO/ESECUTIVO -

i Progettisti

Dott. Arch. Marco Amabilli
Dott. Ing. Pierluigi Pelliccioni

scala 1:100

tavola n. 1.2

elaborato

- STATO ATTUALE
- PROSPETTI
- SEZIONI

collaboratore

Geom. Daniele Gaspari

N°	DATA	REDAZ.	APPROV.	ARCHIVIO
1	01/10/09	Mar. Pier.		C:\Desktop\Comuni\Sant'Eusanio Forconese - 7\Progetto esecutivo demartenprogetto di massima
2	03/04/10	Mar. Pier.		C:\Desktop\Comuni\Sant'Eusanio Forconese - 7\Progetto esecutivo demartenprogetto esecutivo\dwt\dwg
3				
4				
5				
6				
7				
8				
9				

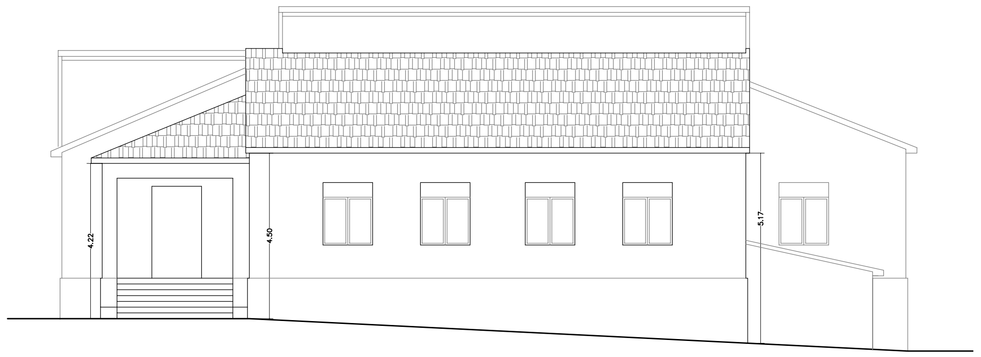

prospetto
EST

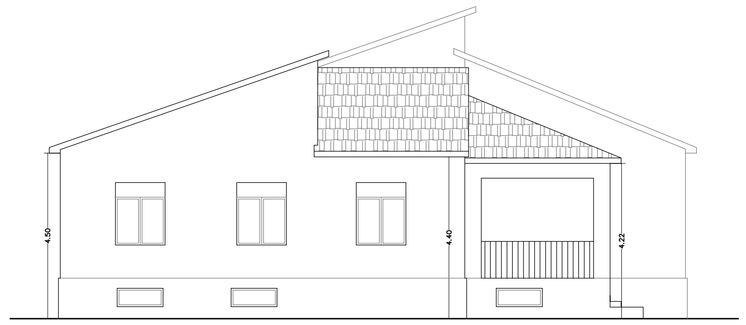

prospetto
SUD

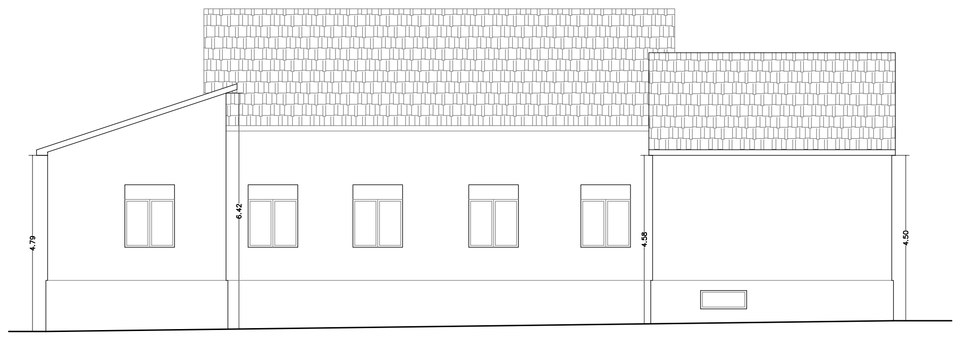

prospetto
OVEST

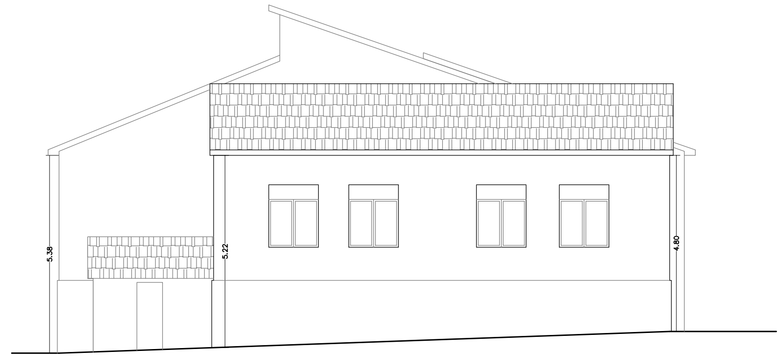

prospetto
NORD

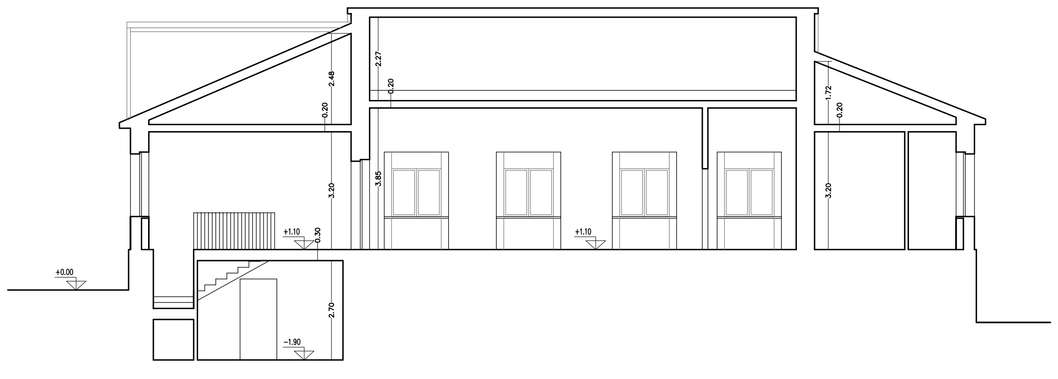

sezione
A-A

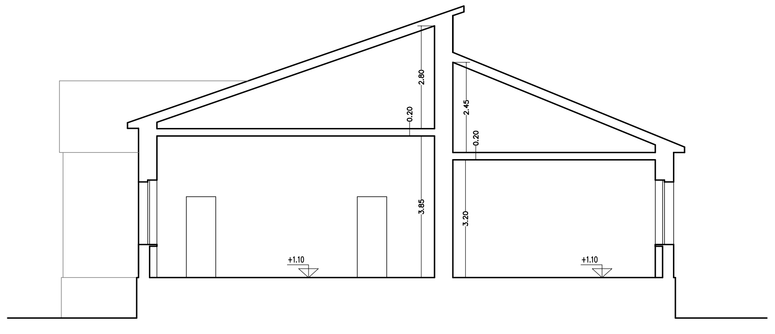

sezione
B-B