

oggetto

LAVORI DI RISTRUTTURAZIONE IN SOMMA URGENZA DI
N.7 ALLOGGI DI PROPRIETA' DEL COMUNE PRESSO L'EDIFICIO
DELLA EX SCUOLA ELEMENTARE SITA IN FRAZIONE CASENTINO
DA DESTINARSI A FUNZIONI ABITATIVE PRIMARIE

- PROGETTO DEFINITIVO/ESECUTIVO -

i Progettisti

Dott. Arch. Marco Amabili
Dott. Ing. Pierluigi Pelliccioni

scala

1:100

tavola n.

2.1


elaborato

- STATO DI PROGETTO
- PIANTE


collaboratore

Geom. Daniele Gaspari


N°	DATA	REDAZ.	APPROV.	ASCRITTO
1				
2				
3				
4				
5				
6				
7				
8				
9				

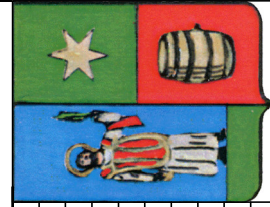


pianta
PIANO SEMINTERRATO

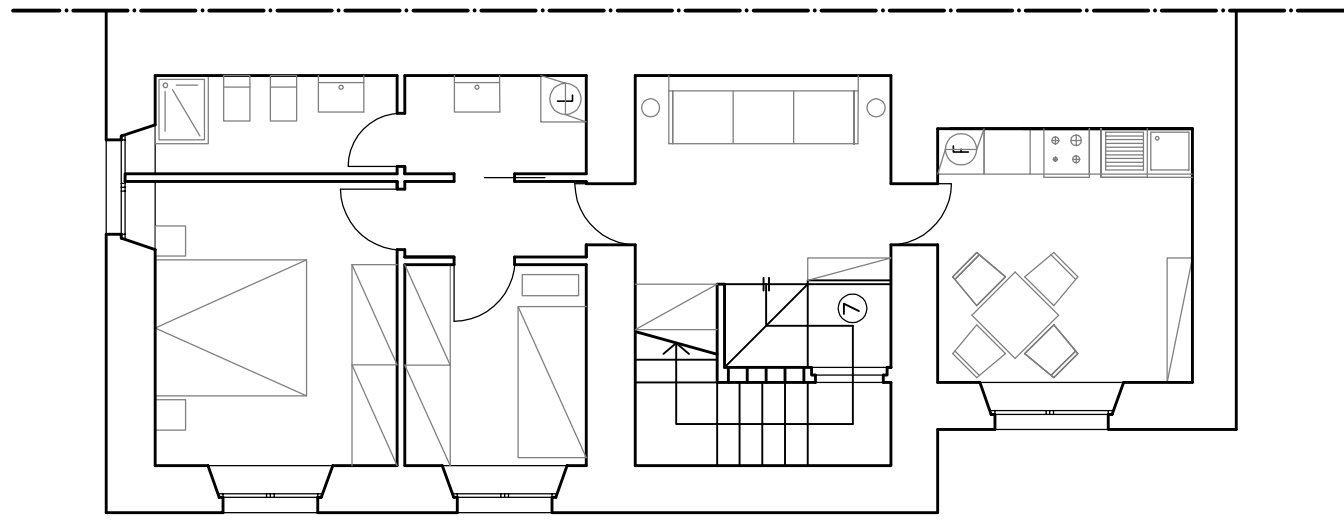


pianta
PIANO RIALZATO

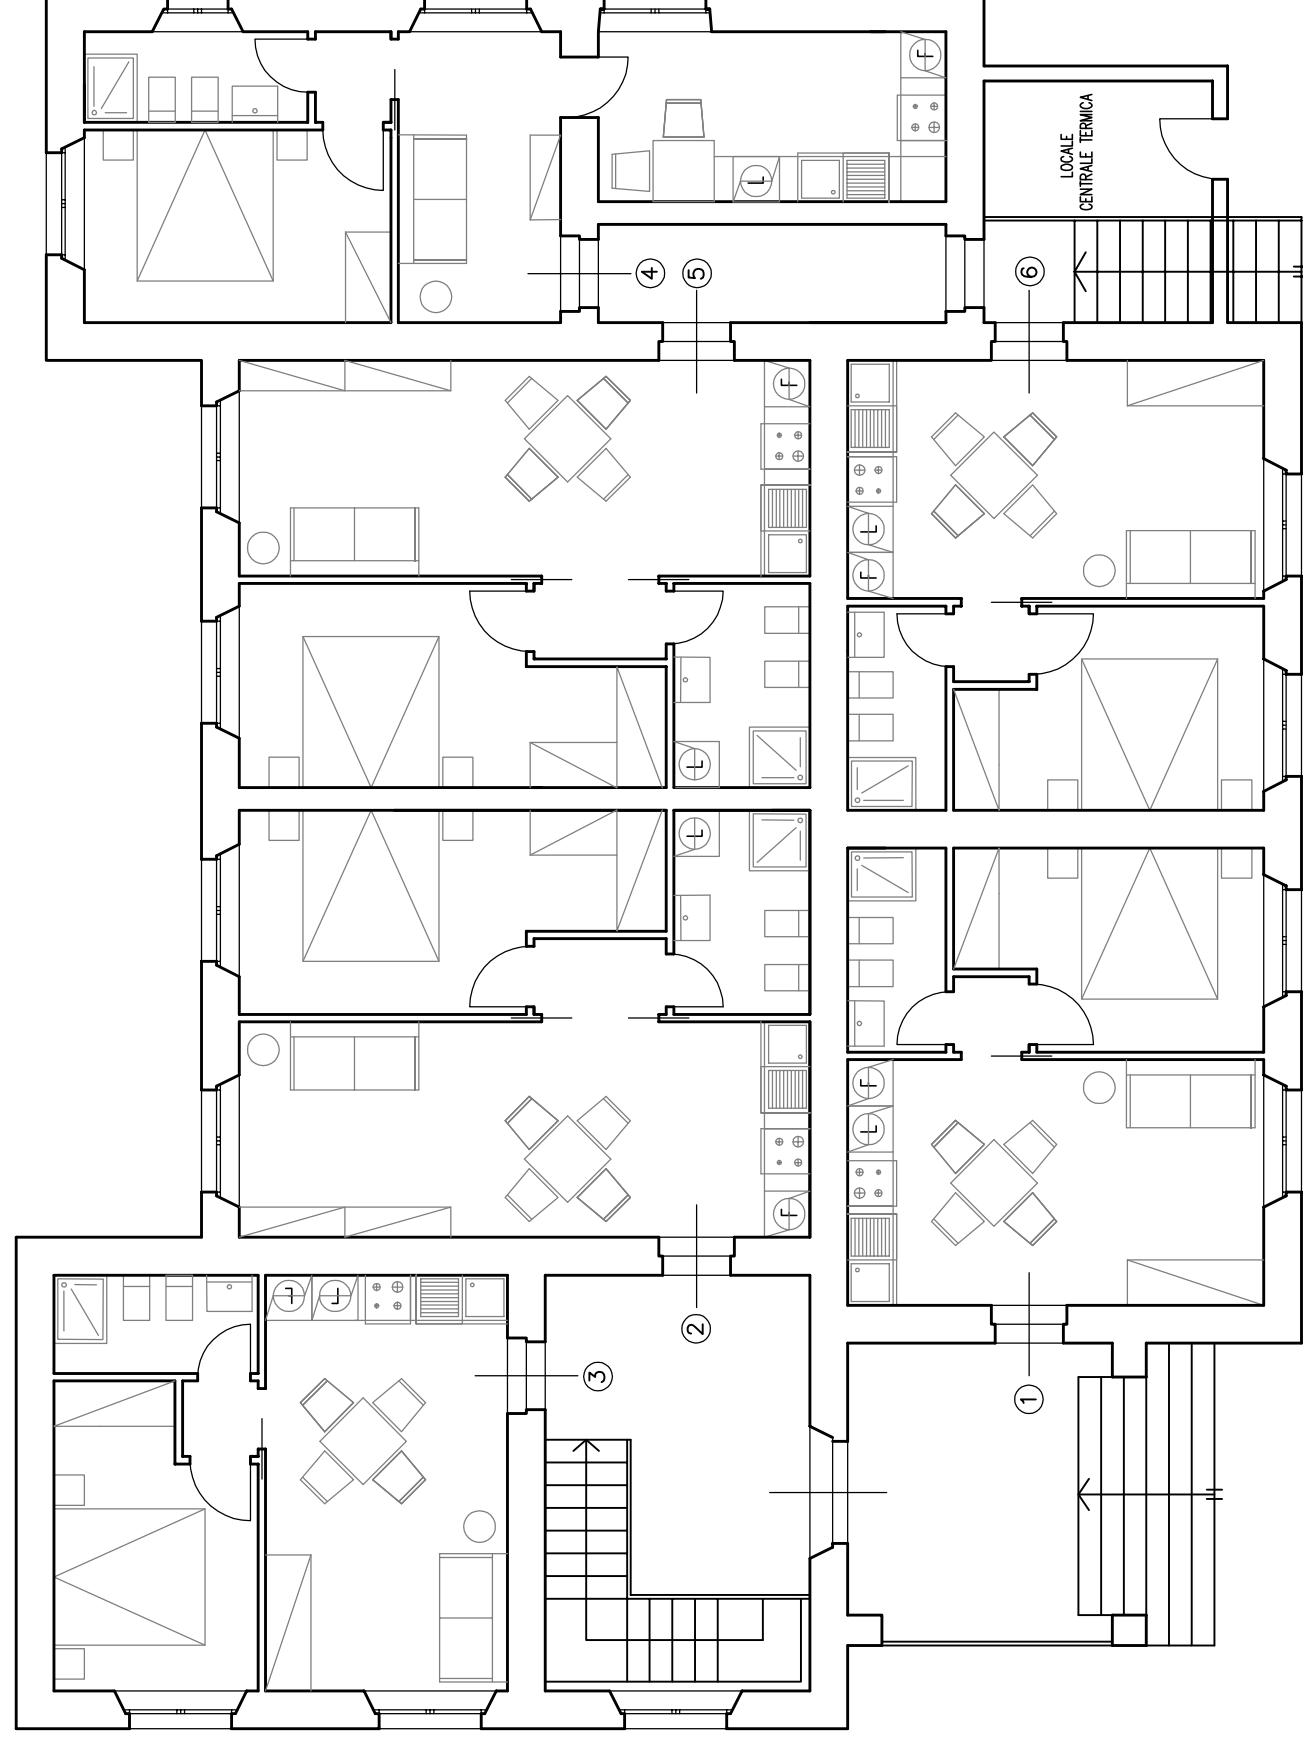

pianta
PIANO SEMINTERRATO

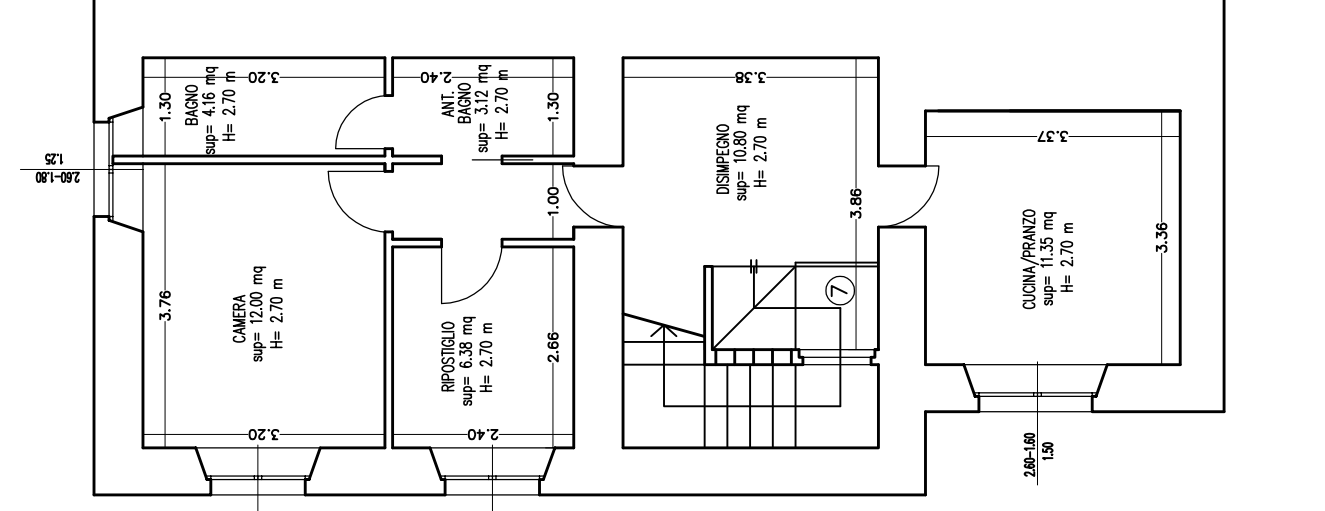

pianta
PIANO RIALZATO

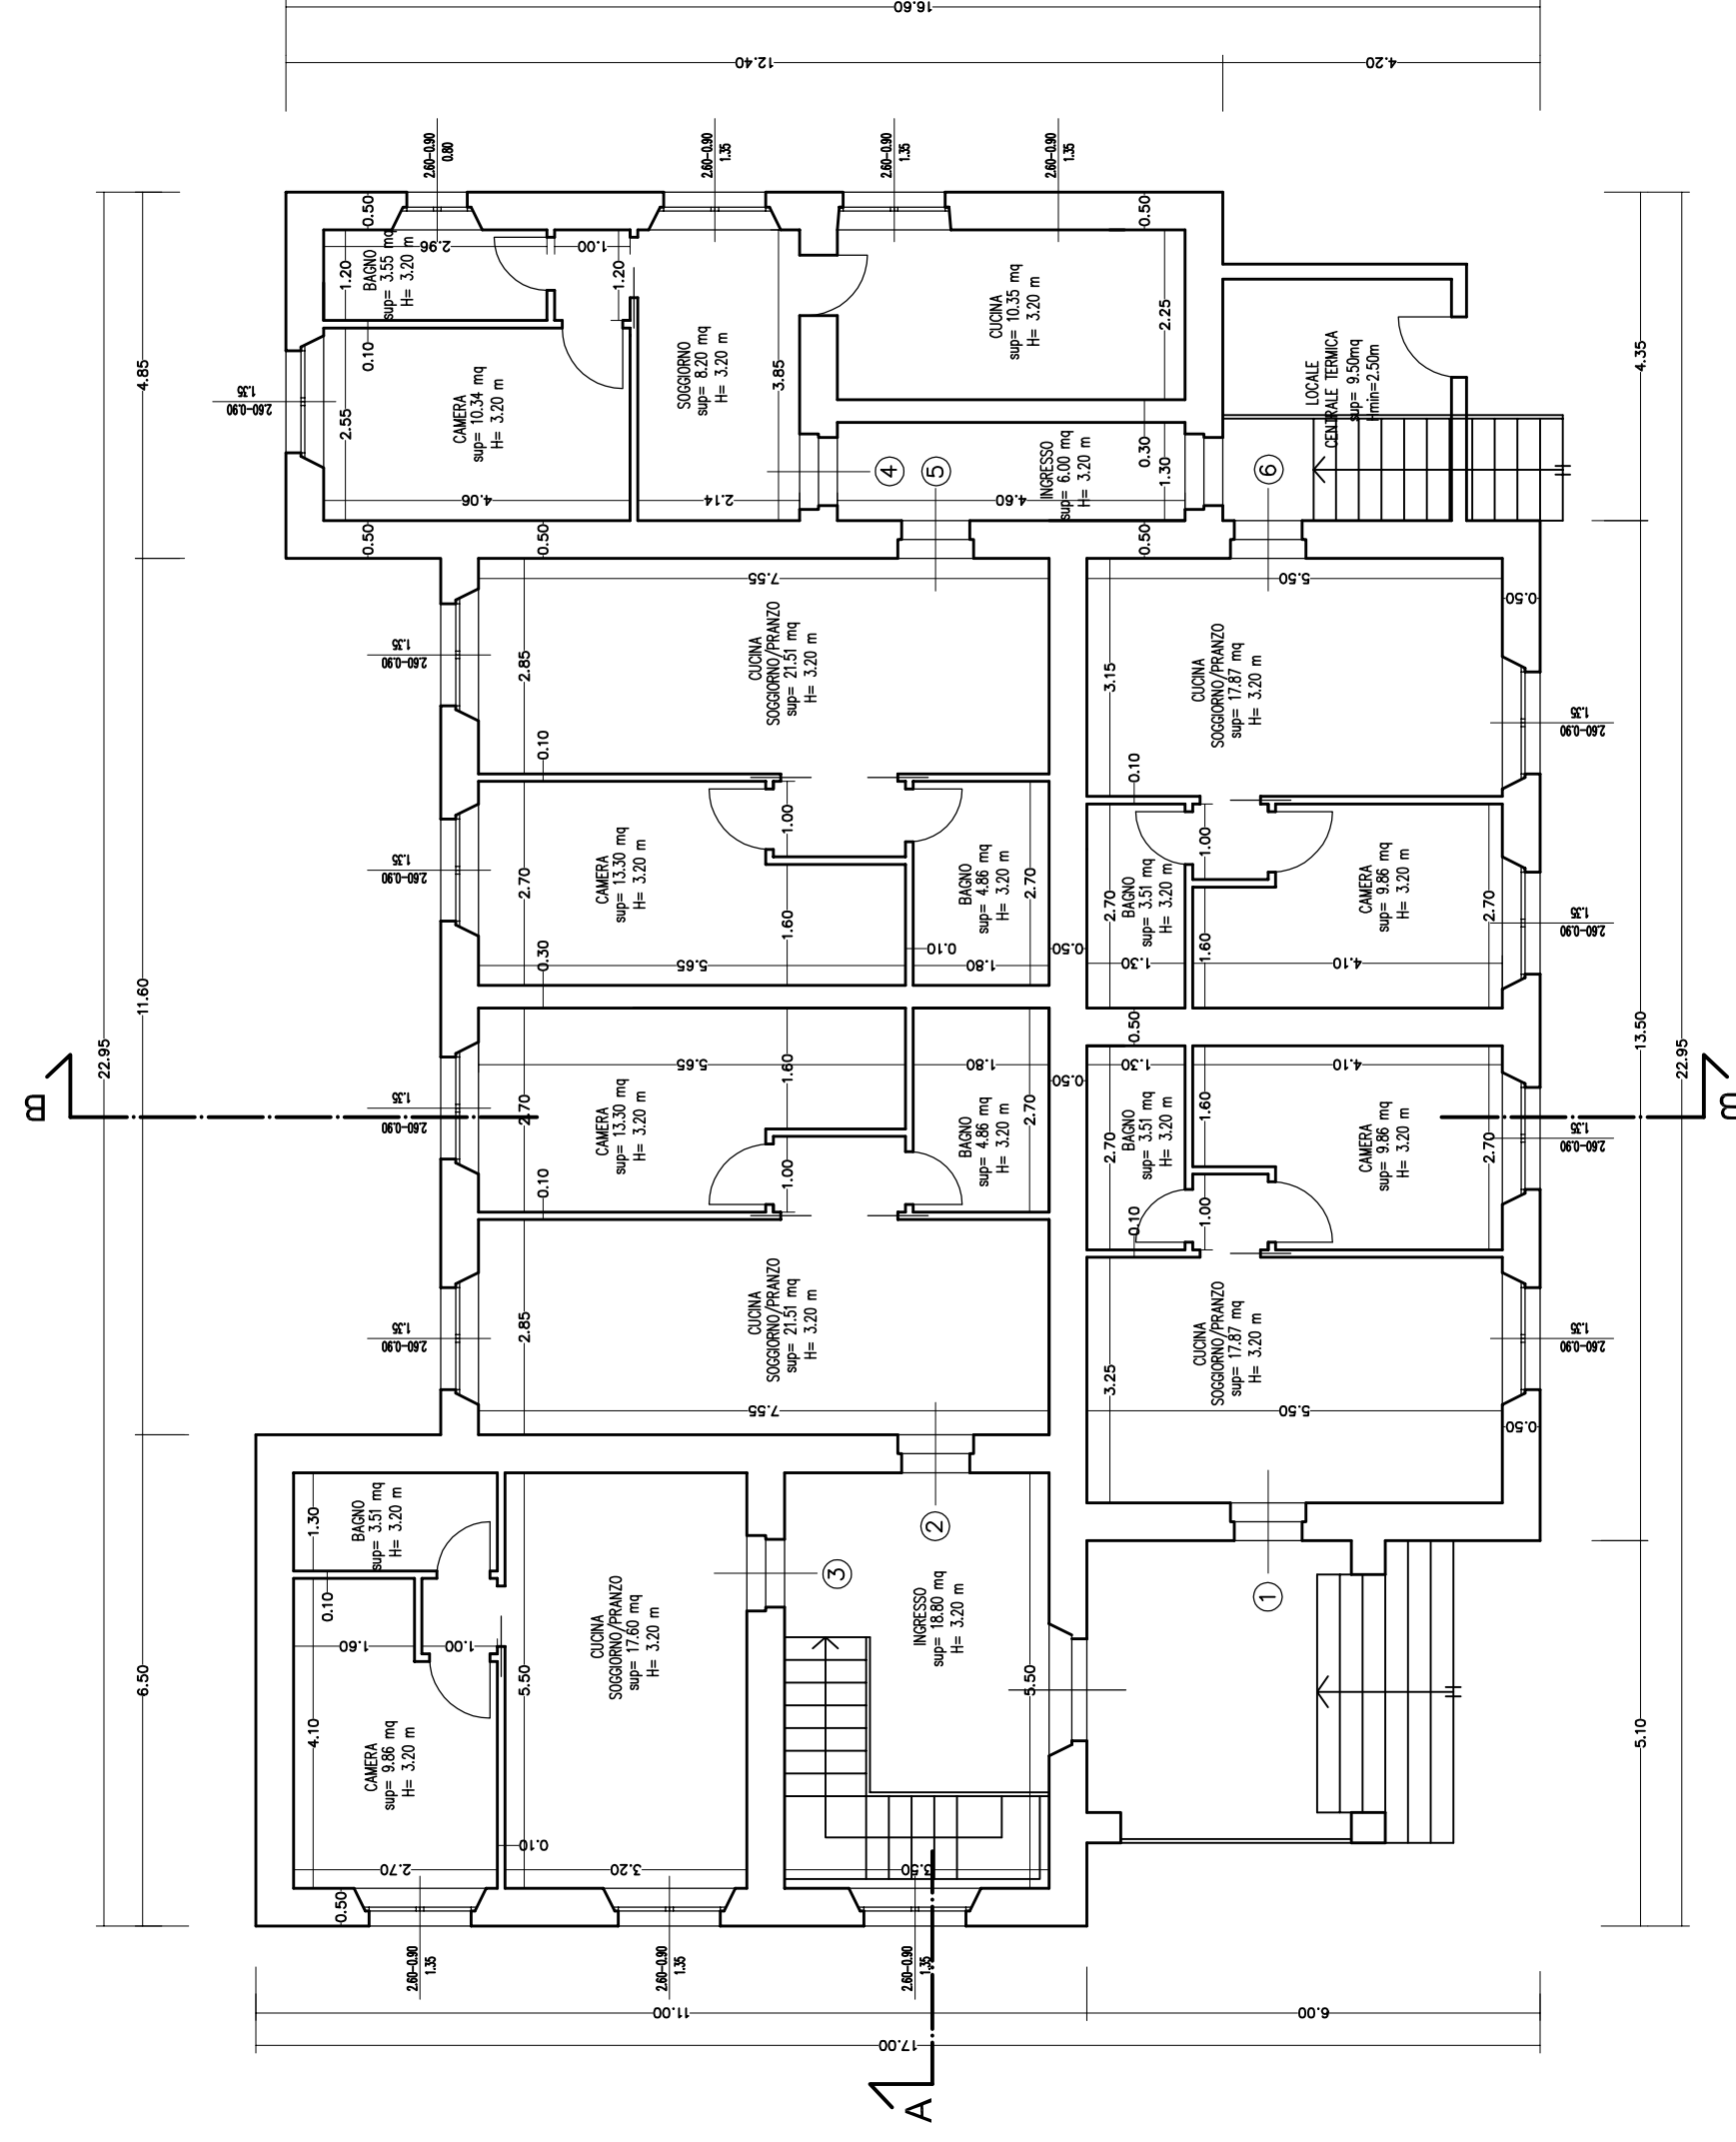

pianta
PIANO COPERTURA

