

# SANT'EUSANIO FORCONESE

COMUNE DI

oggetto

LAVORI DI RISTRUTTURAZIONE IN SOMMA URGENZA DI N.7 ALLOGGI DI PROPRIETA' DEL COMUNE PRESSO L'EDIFICIO DELLA EX SCUOLA ELEMENTARE SITA IN FRAZIONE CASENTINO DA DESTINARSI A FUNZIONI ABITATIVE PRIMARIE

- PROGETTO DEFINITIVO/ESECUTIVO -

i Progettisti

Dott. Arch. Marco Amabili  
Dott. Ing. Pierluigi Pelliccioni

scala

1:100

tavola n.

2.2


elaborato

- STATO DI PROGETTO  
- PROSPETTI  
- SEZIONI


collaboratore

Geom. Daniele Gaspari


IN	DATA	REDAZ.	APPROV.	ARCHIVIO
1	01/03/09	MA	MA	MA
2	01/03/09	MA	MA	MA
3	01/03/09	MA	MA	MA
4	01/03/09	MA	MA	MA
5	01/03/09	MA	MA	MA
6	01/03/09	MA	MA	MA
7	01/03/09	MA	MA	MA
8	01/03/09	MA	MA	MA
9	01/03/09	MA	MA	MA

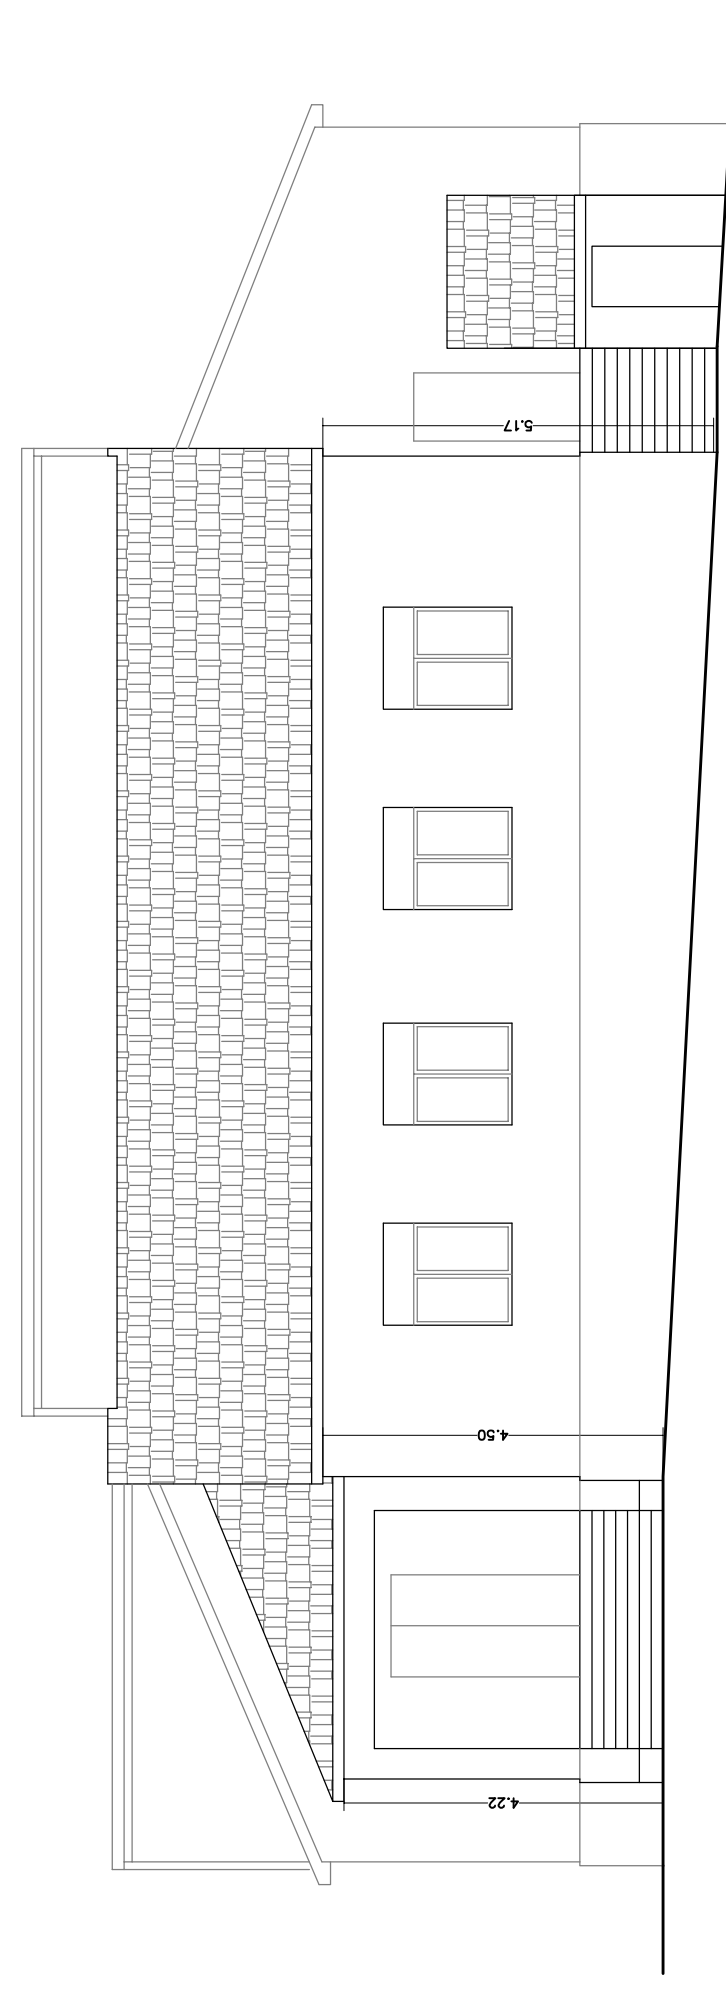


prospetto  
EST

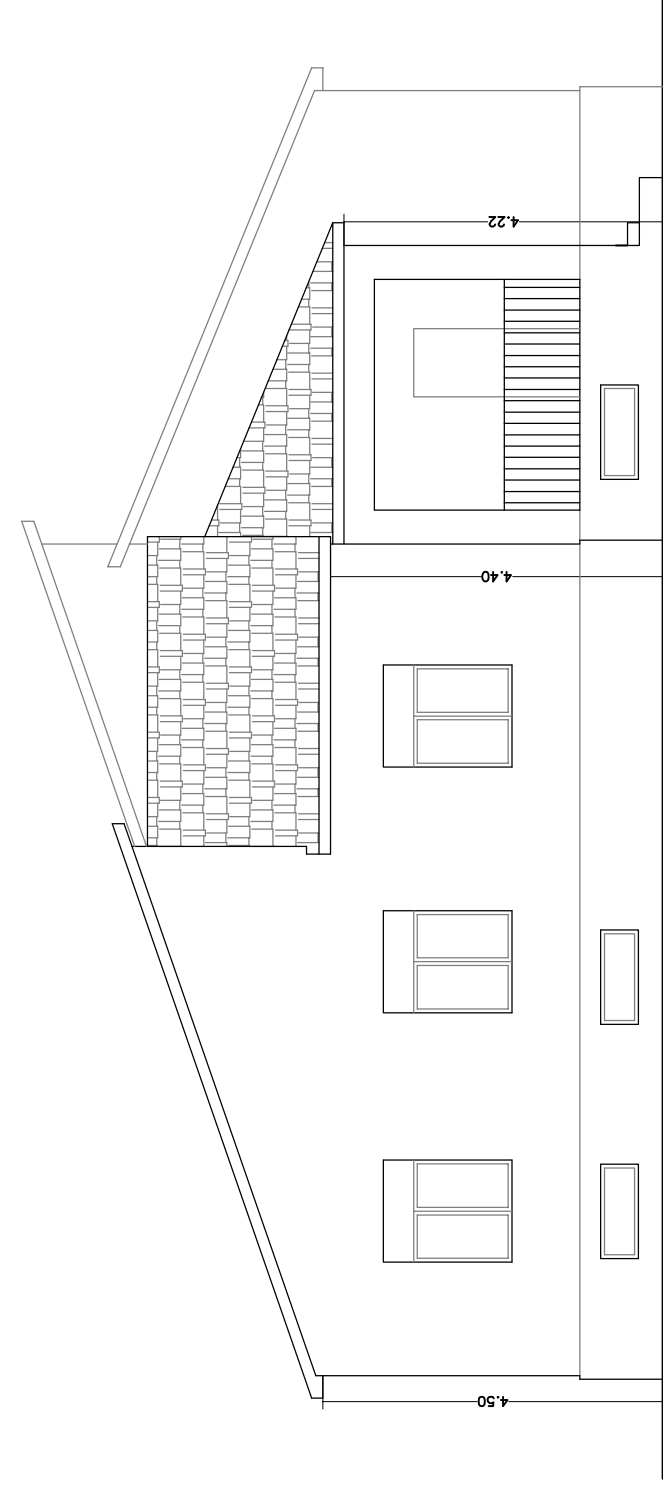


prospetto  
SUD

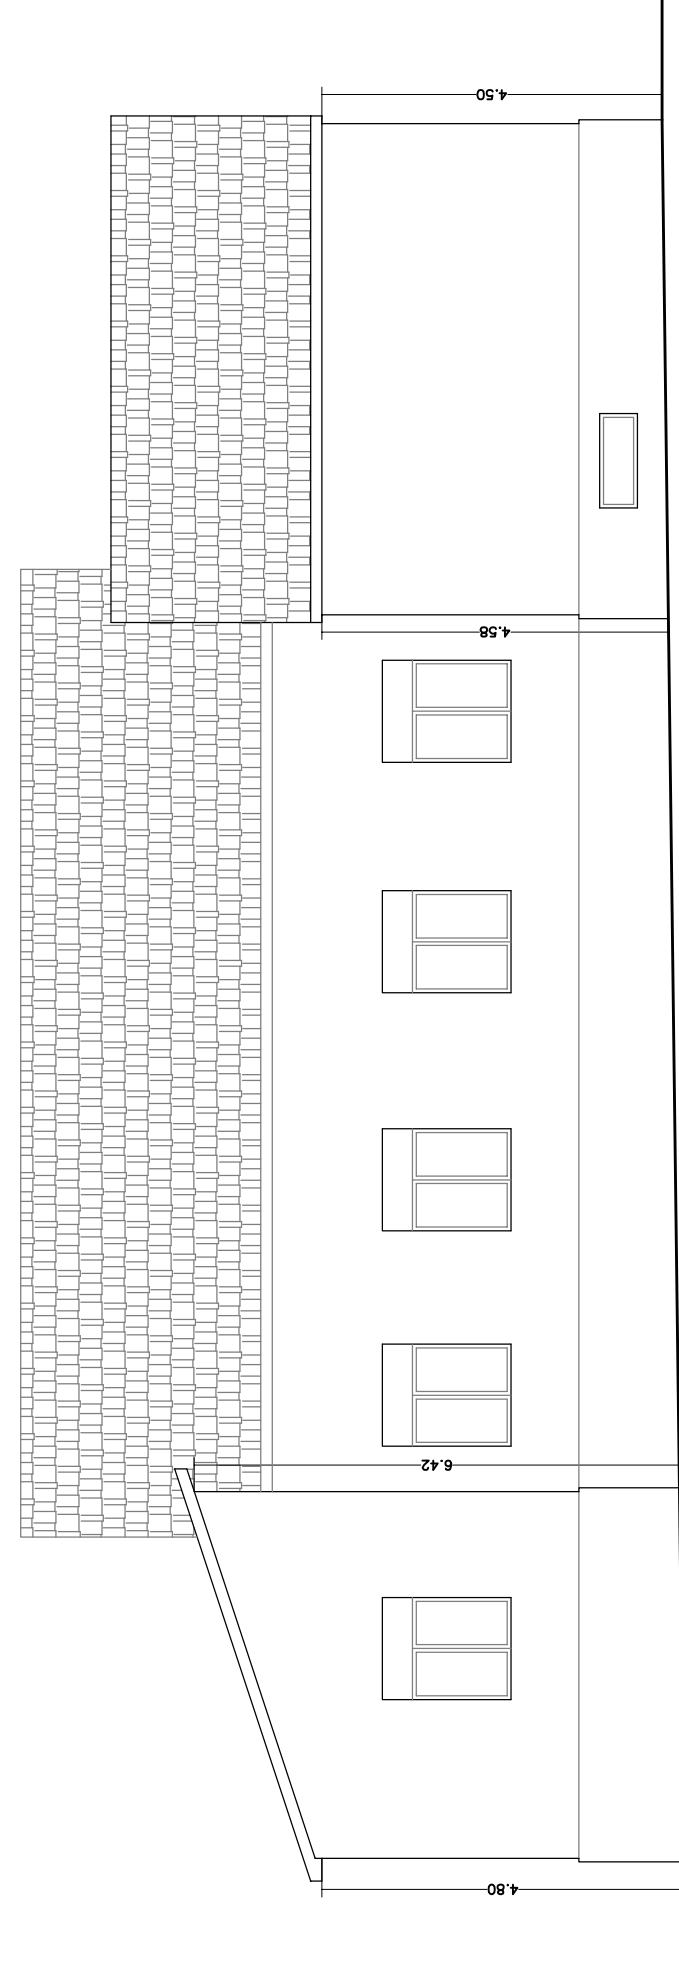


prospetto  
OVEST

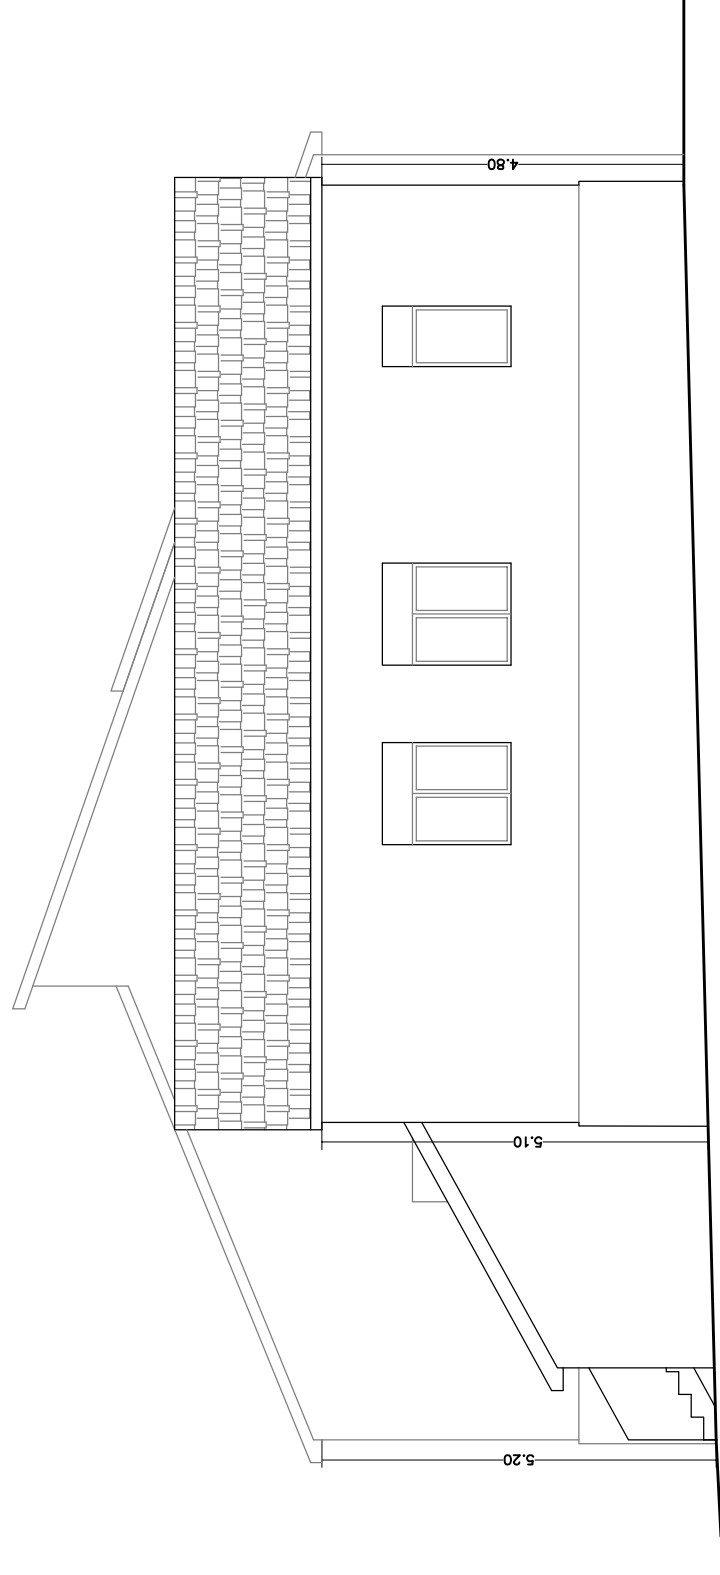

prospetto  
NORD

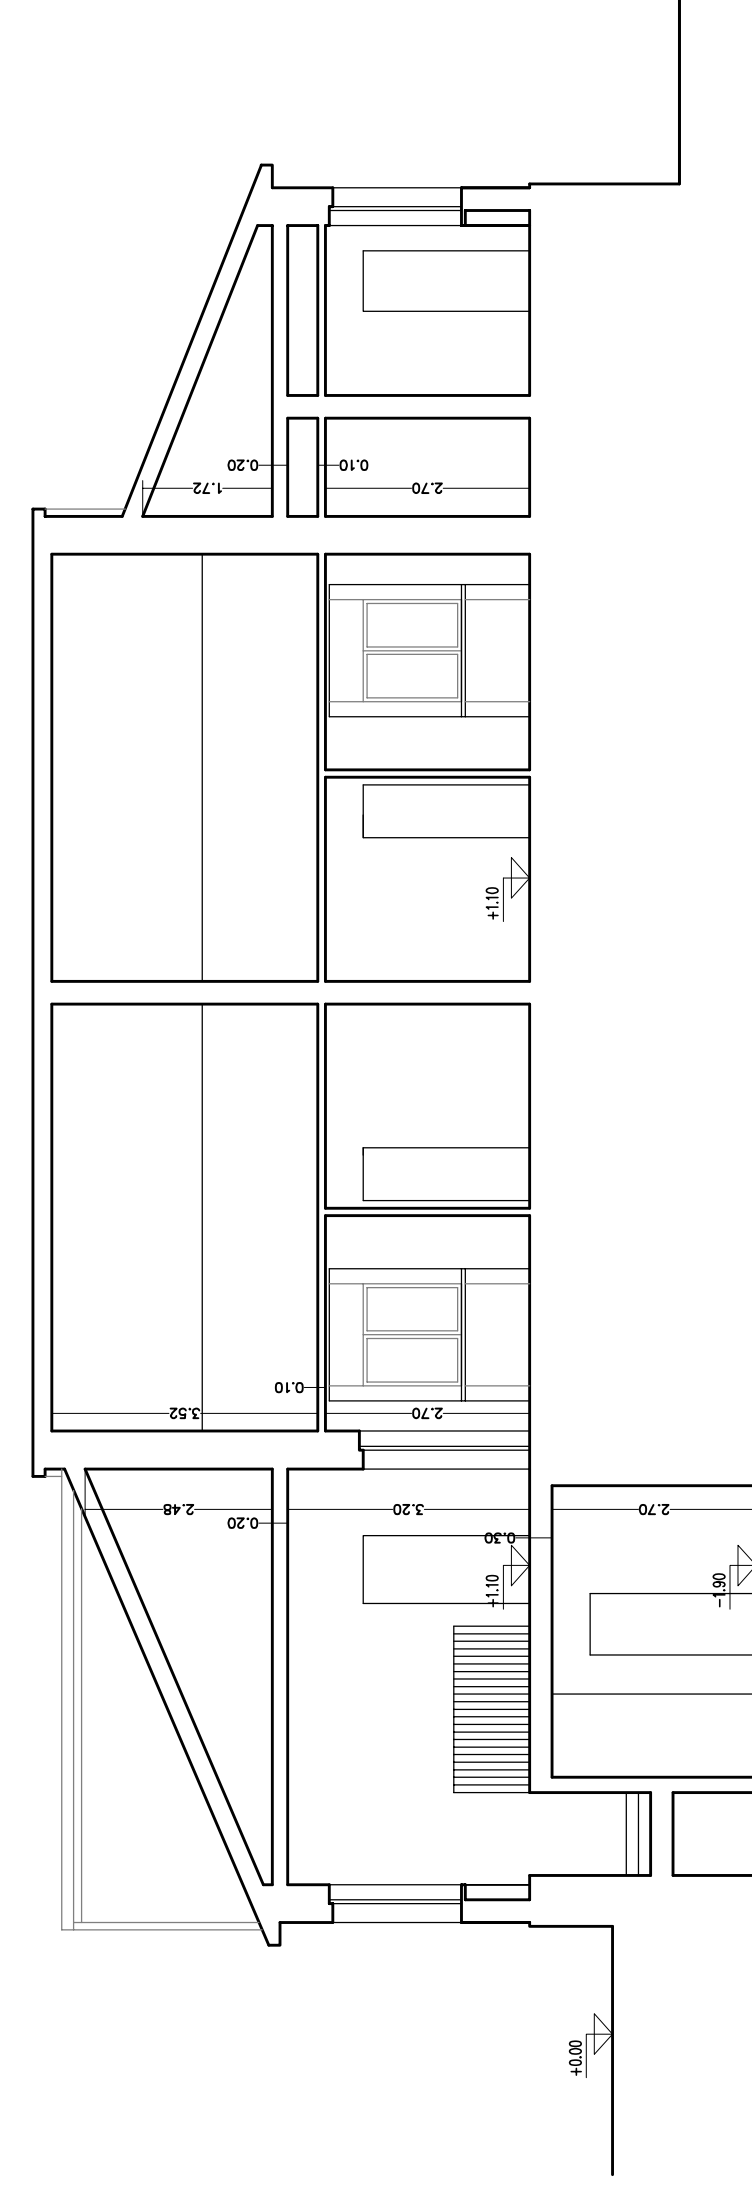

sezione  
A-A

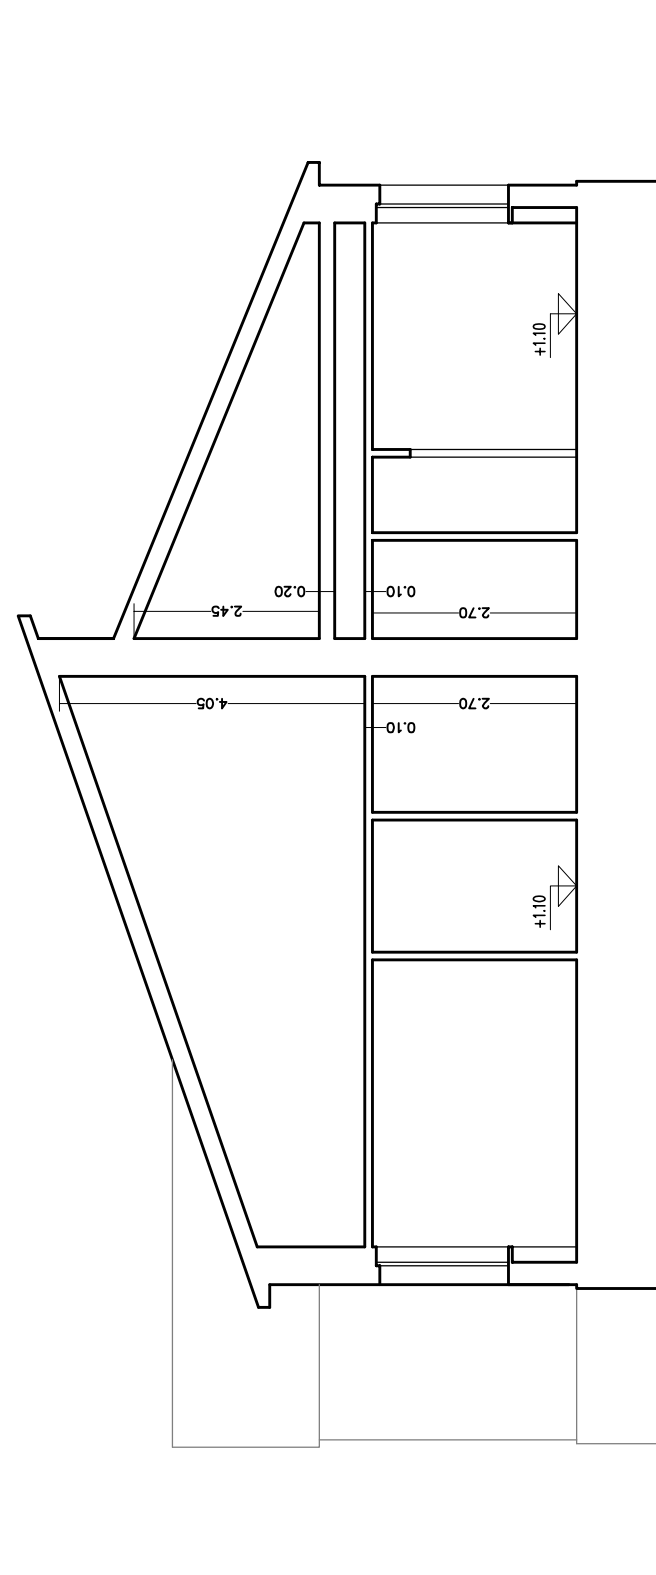

sezione  
B-B