



PROSPETTO OVEST

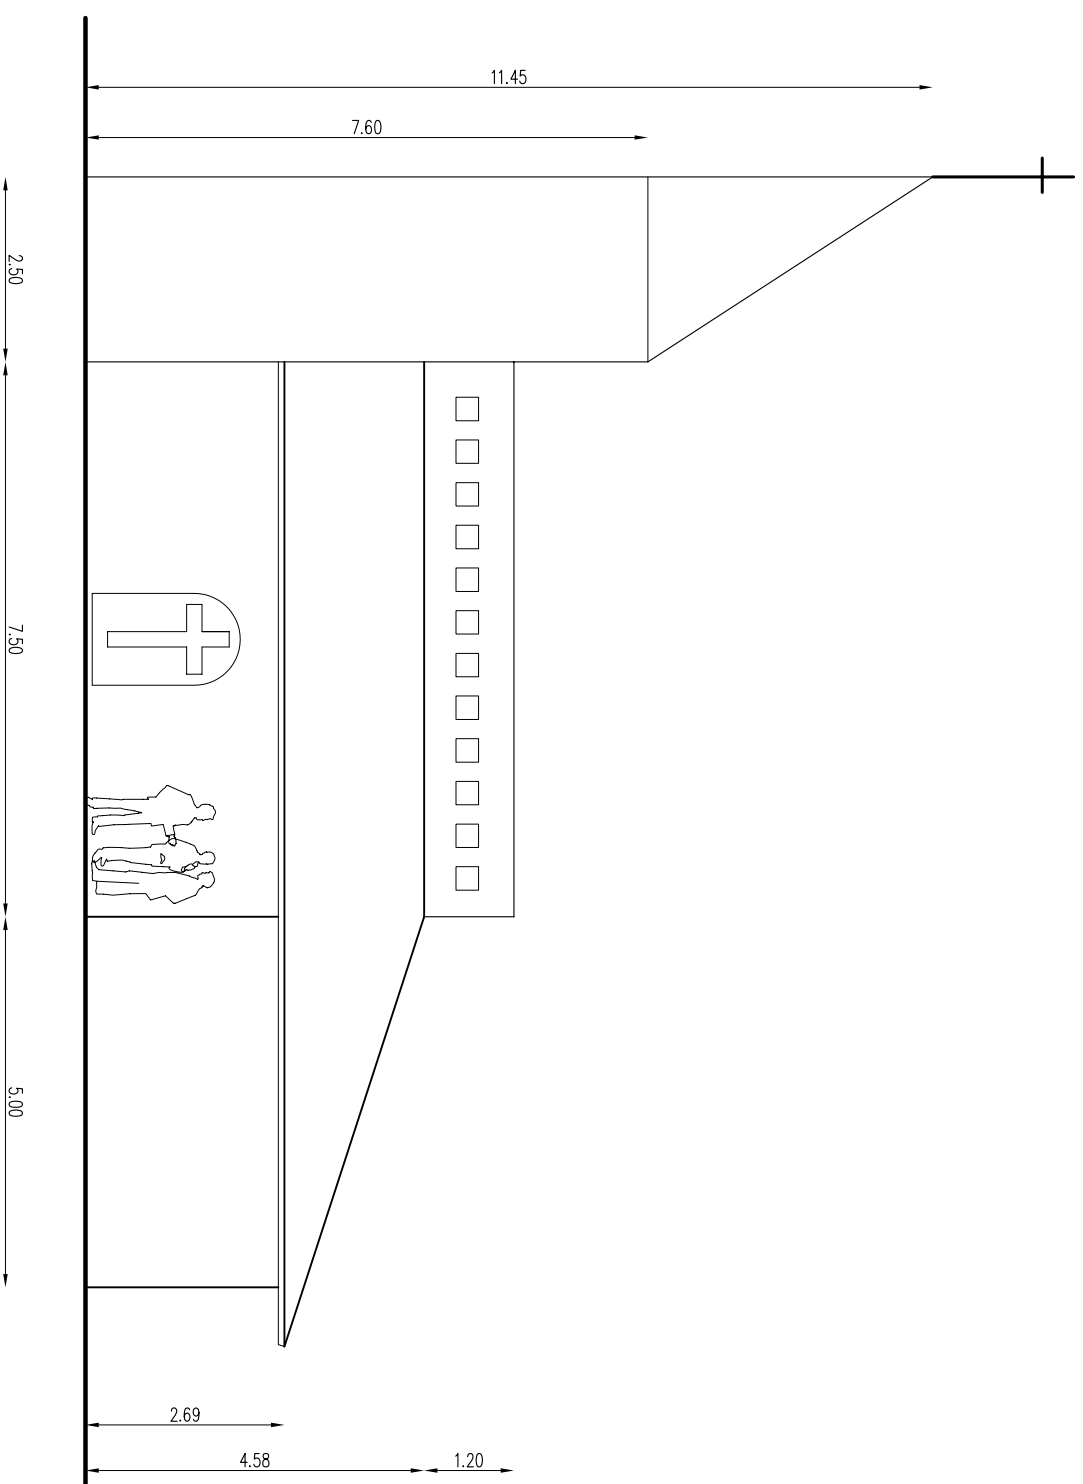

PROSPETTO NORD

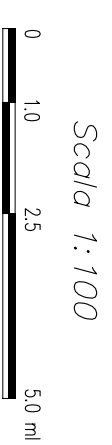

<p>COMUNE DI SANTEUSANIO AQ PROGETTO PER LA REALIZZAZIONE DELLA CHIESA CON ANNESSO SPAZIO SOCIALE NEL COMPARTO M.A.P. DELLA FRAZIONE DI CASENTINO</p>		TAVOLA :
<p>OGGETTO: ELABORATO GRAFICO</p>		■
<p>IL PROGETTISTA: arch. SESTILIO FREZZINI</p>		L'AQUILA : DIC 2009