


FACCIATA
PROSPETTO EST

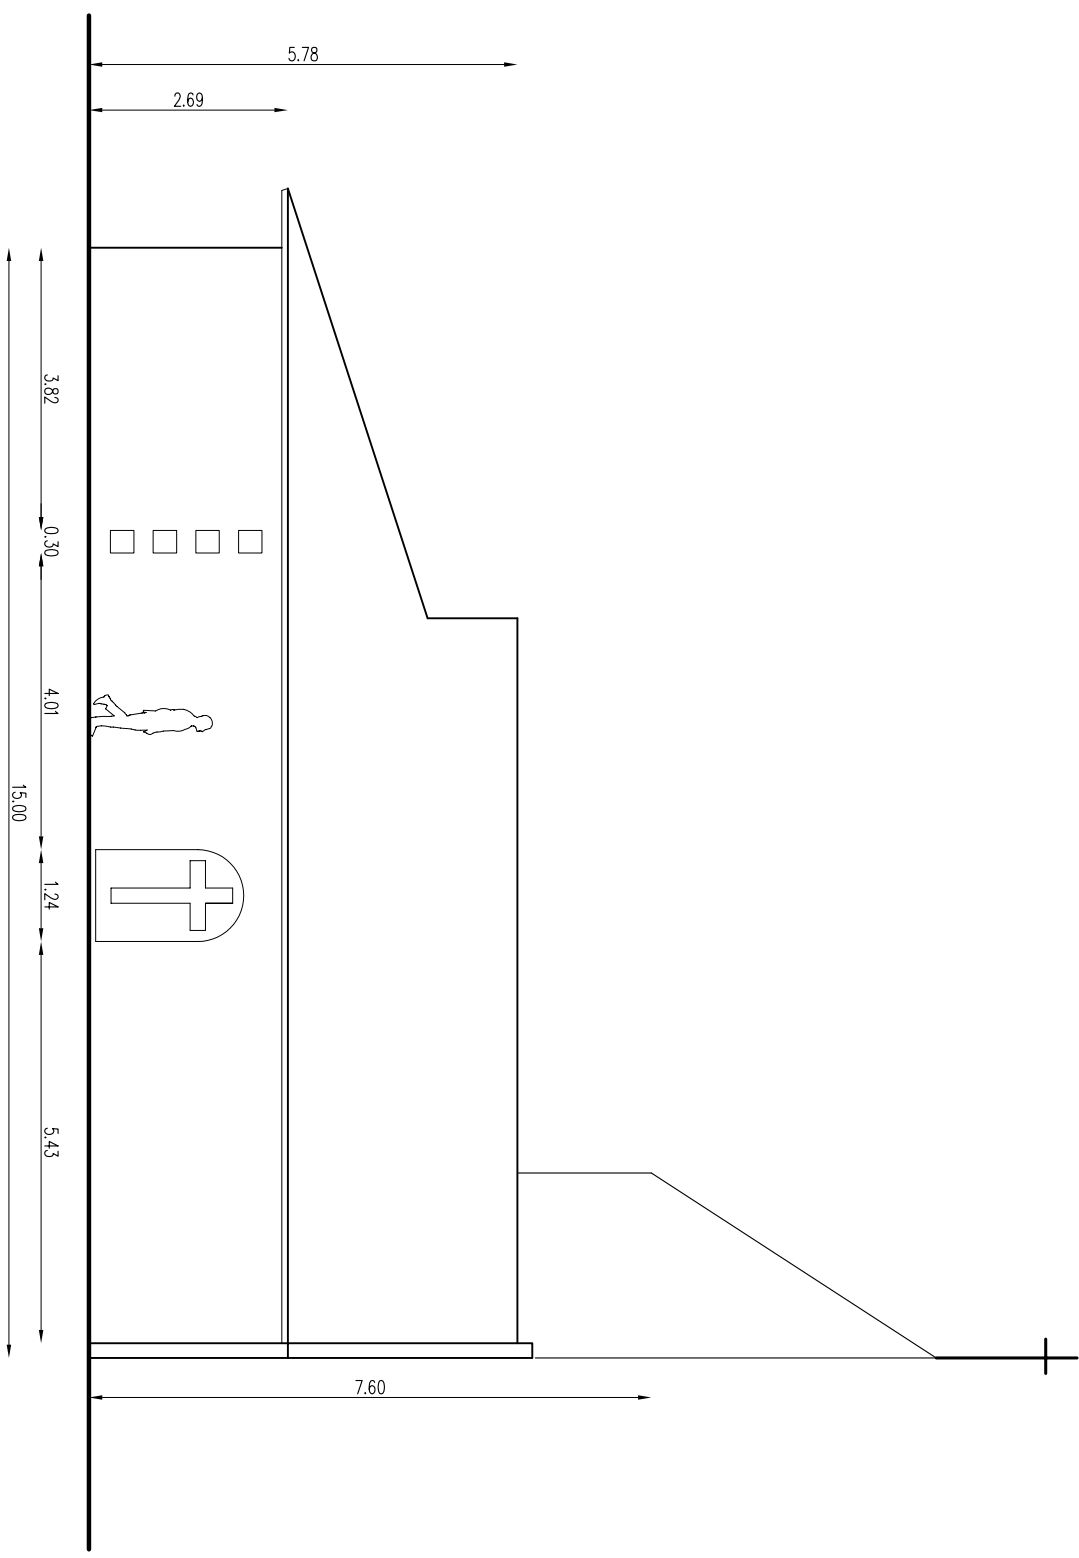

PROSPETTO SUD

Scala 1:100



<p>COMUNE DI SANTEUSANIO AQ PROGETTO PER LA REALIZZAZIONE DELLA CHIESA CON ANNESSO SPAZIO SOCIALE NEL COMPARTO M.A.P. DELLA FRAZIONE DI CASENTINO</p>		<p>TAVOLA : L'AQUILA : DIC 2009</p>
<p>OGGETTO:</p>	<p>ELABORATO GRAFICO</p>	
<p>IL PROGETTISTA:</p>	<p>arch. SESTILIO FREZZINI</p>	